


SIVUKUOTOON  
 AKKUTIE  
 SAUKIKOLAKKI

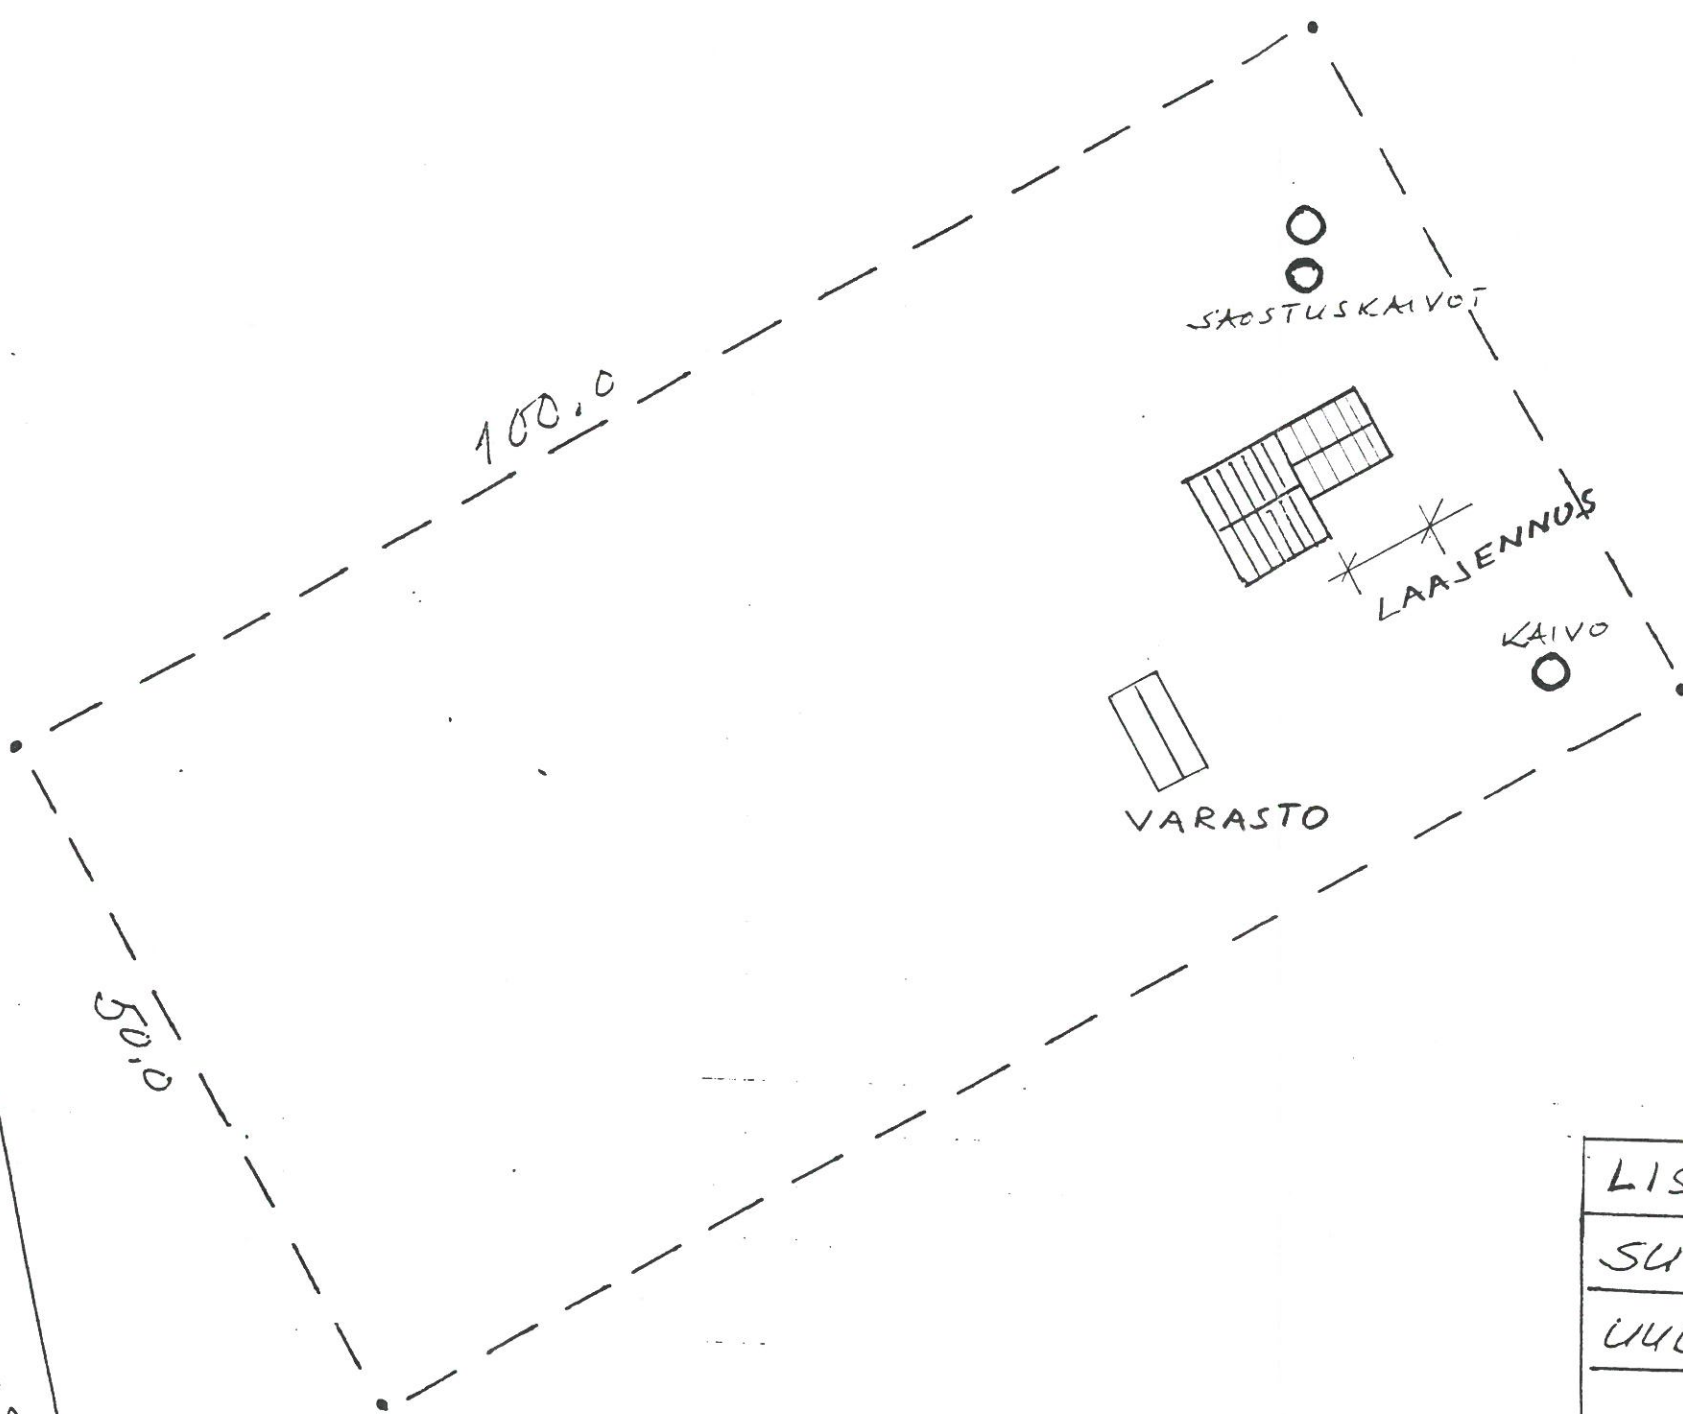

Rakennuslupa / Toimenpidelupa  
 myönnetty 25/4/2001  
 Lupa Nro 2001-0080

RAKENNUSLUPA HYVÄKSYTTY  
 19.7.1989 J. P. K.

LISÄTTY LAAJENNUS 8.4.2001: J. P. K.	
SIVUNTO	
UUDISRAKENNUS	ASEMAPIIRROS
RUHA ARNE JA EILA	1:500
8.6.1989 Arne Puhuri	