


LAAJENNUS
ENSIHOIDON
TILAT

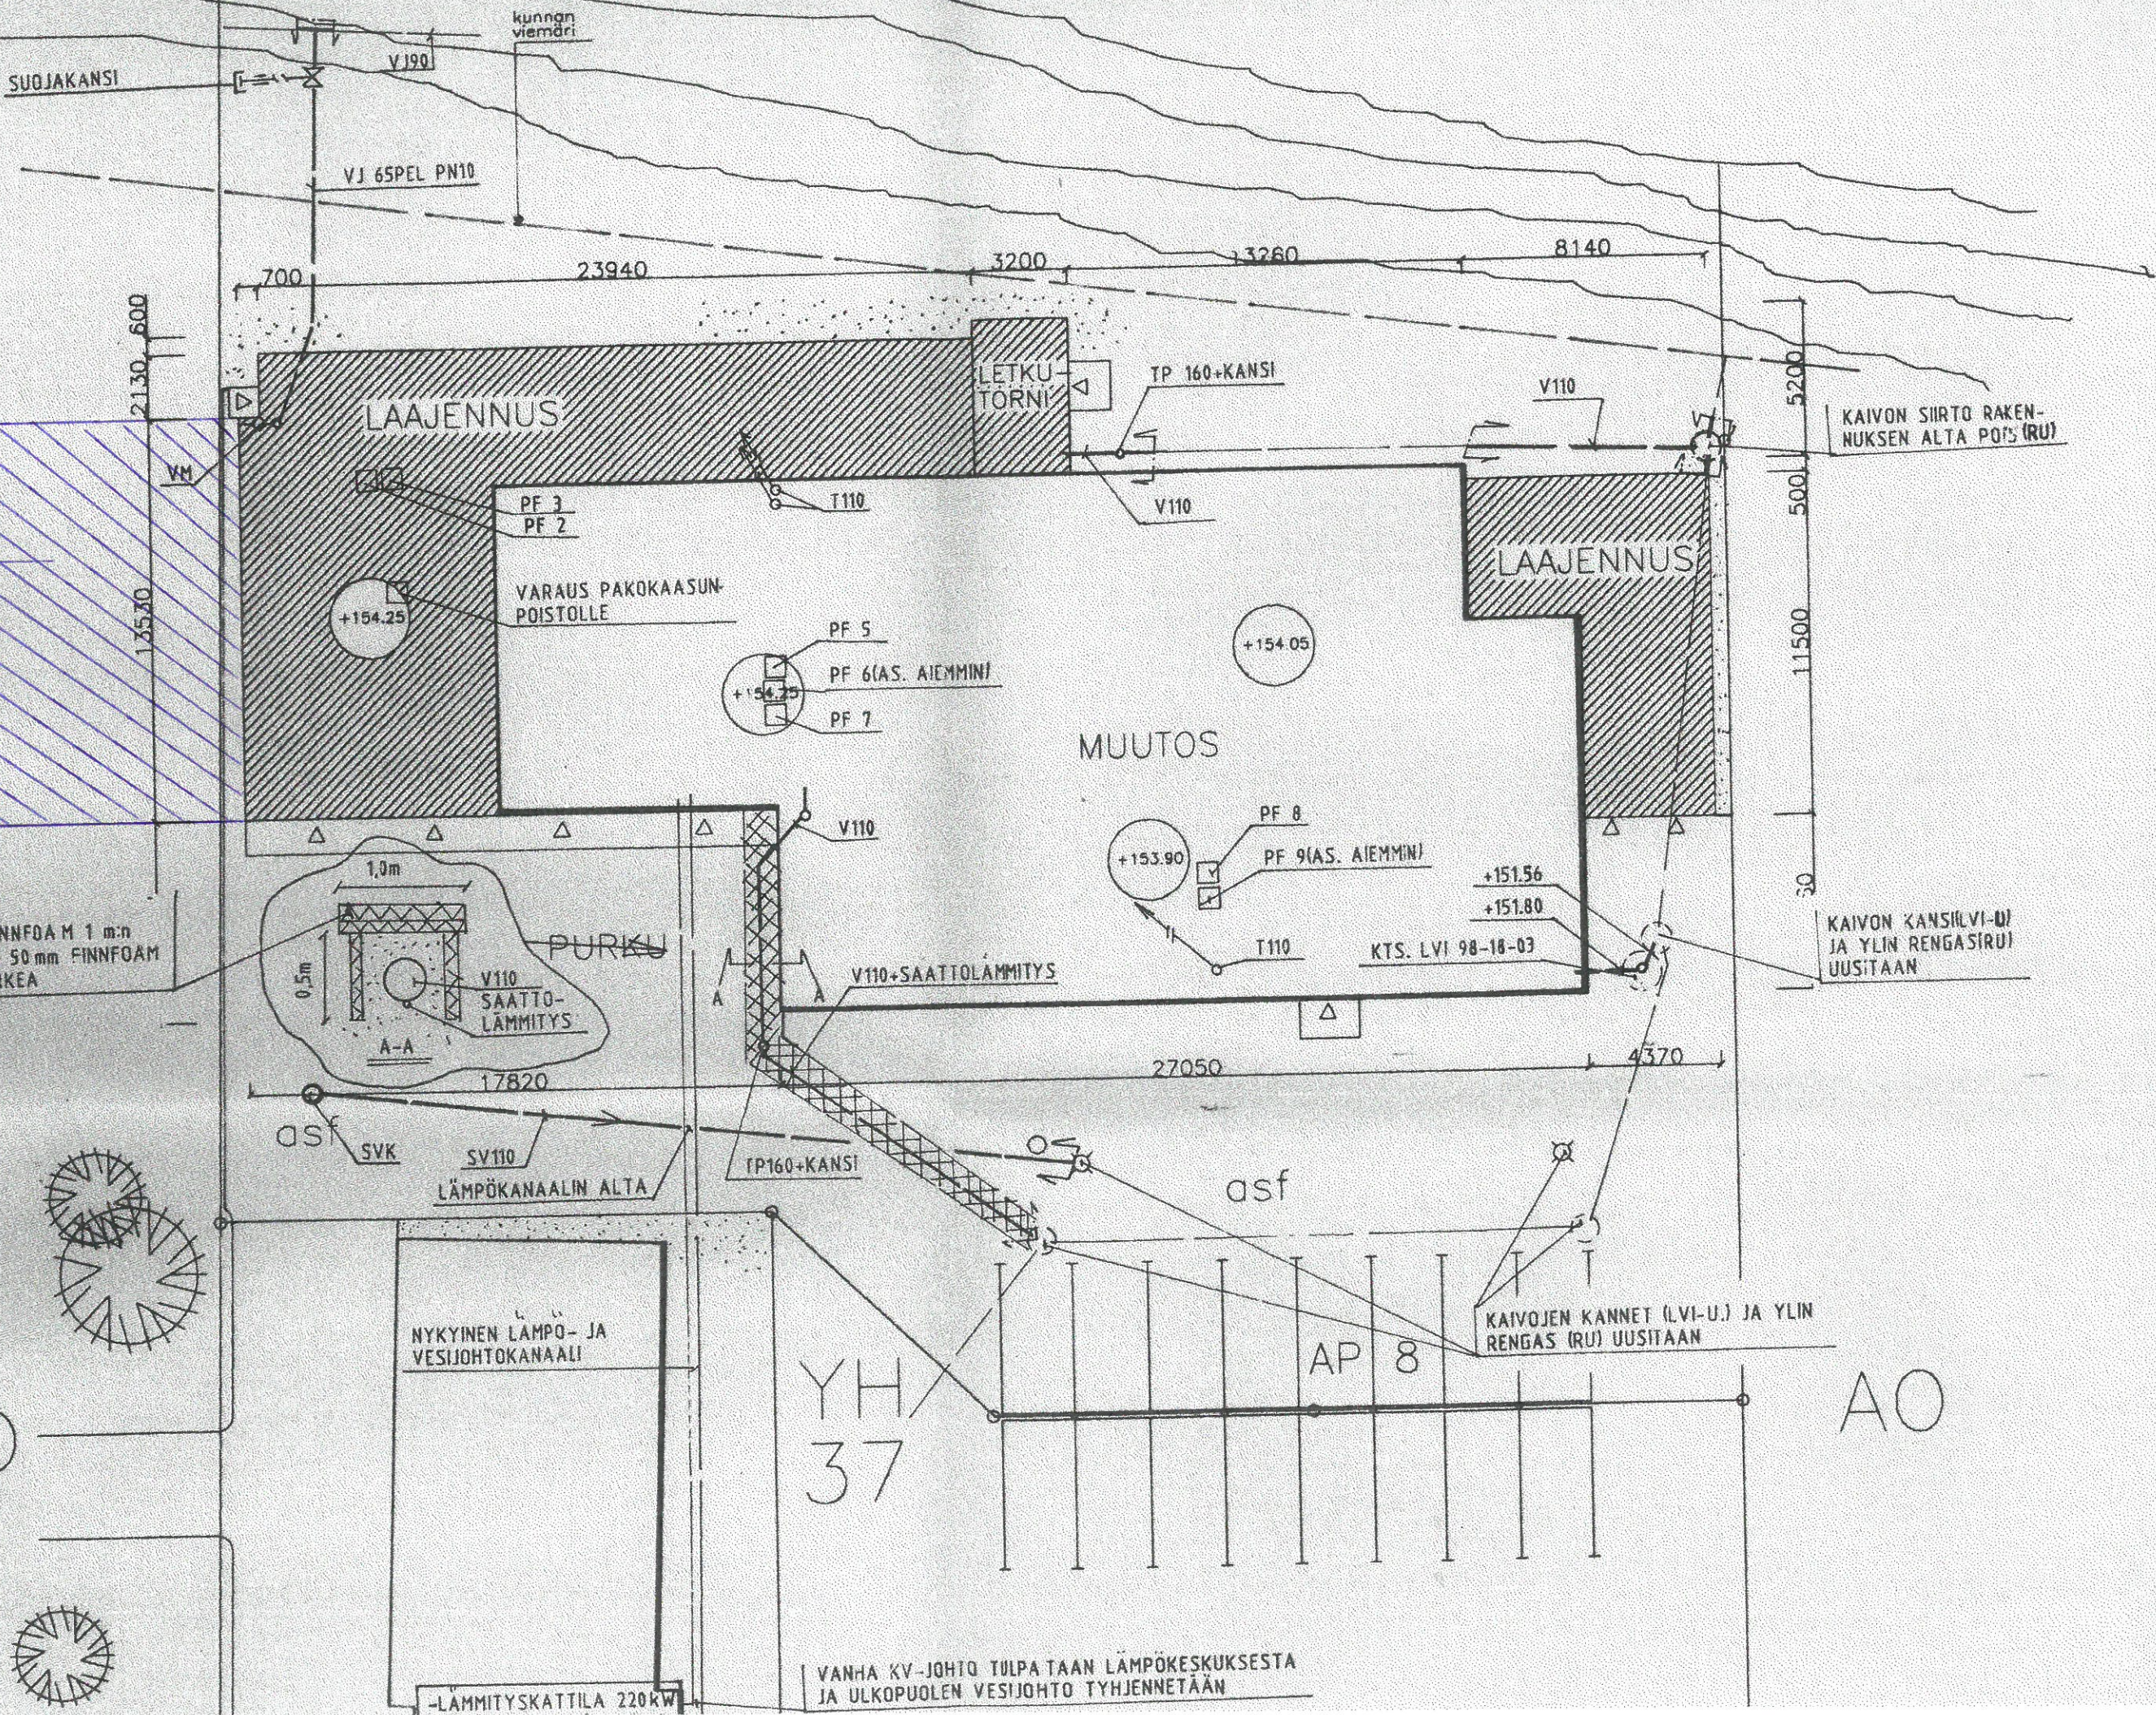

PÄÄLLÄ 2x50mm FINNFOAM 1 m:n
LEVEYDELTA SEKÄ 50 mm FINNFOAM
SIVULLA, 0.5m KORKEA

AO

YH
37

AO

VANHA KV-JOHTO TULPA TAAN LÄMPÖKESKUKSESTA
JA ULKOPUOLEN VESIJOHTO TYHJENNETÄÄN