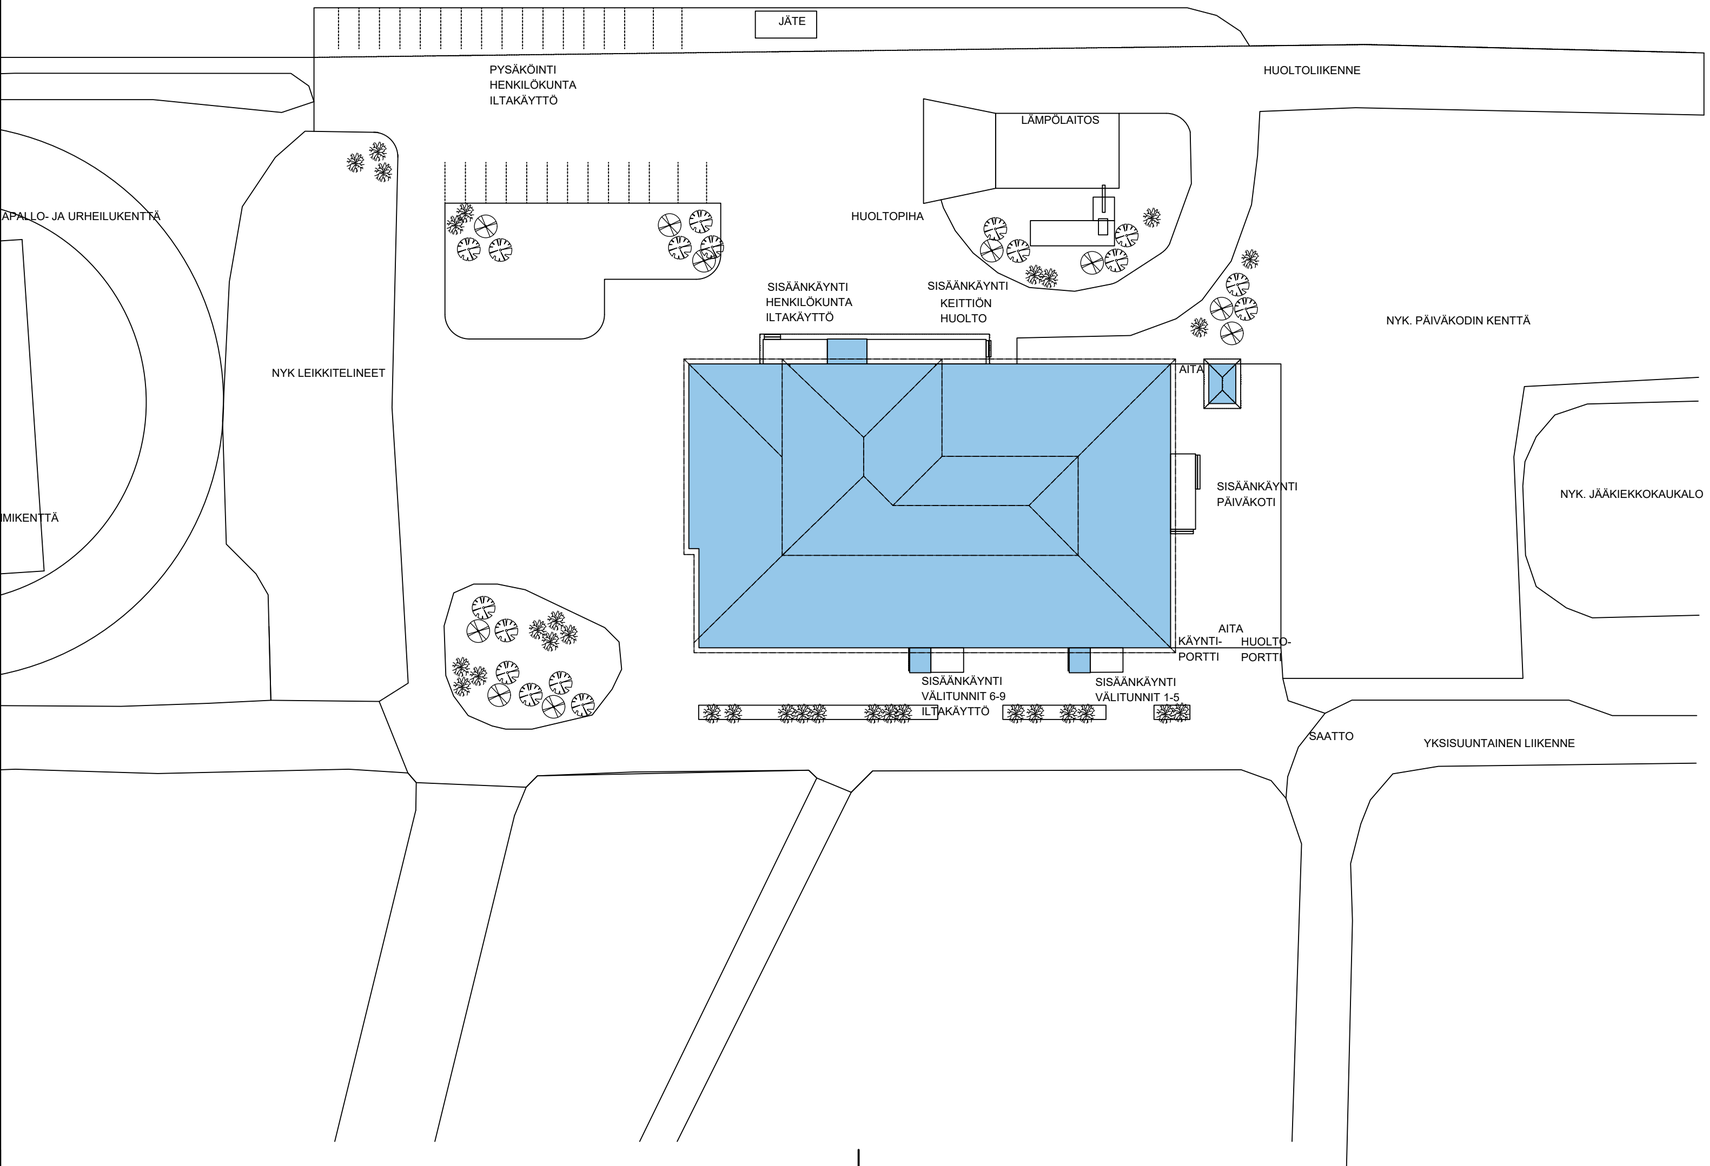

K.OSA	KORTTELI/TILA TONTTI/RN:O	RAKENNUSLUVAN TUNNUS
RAKENNUSTOIMENPIDE Uudisrakennus		PIIRUSTUSLAJI PÄÄPIIRUSTUS JUOKS NO 1
RAKENNUSKOHTEEN NIMI JA OSOITE PELKOSENNIEMEN KOULU JA PÄIVÄKOTI		PIIRUSTUKSEN SISÄLTÖ ASEMAPIIRUSTUS MITTAKAAVAT 1:500
SUUNNITTELIJAN NIMI, PÄIVÄYS JA ALLEKIRJOITUS HOVAKO Merimiehenkatu 36 C 522 00150 HELSINKI 8.6.2020		SUUNN.ALA TYÖ No PIIR No MUUTOS ARK 1 PIIRTÄJÄ Henri Savolainen RI