

01.10.2020



0 0,25
kilometriä

Mittakaava: 1:5 000



**PELKOSENNIEMEN KUNNAN
KIIMASELÄN ALUEELLA
MYYNNISSÄ OLEVAT TONTIT**

MERKKIEN SELITYS

- VAPAA TONTTI
- VARATTU TONTTI
- TONTILLA RAKENNUS
- RAKENNETTU TIE
- SUUNNITELTU TIE

Huomio!
Myös varatut tontit ovat ostettavissa.
Varaajalla on etuosto-oikeus.

Yhteydenotot:
Panu Leinonen 040 487 2445
Kari Karppinen 040 542 4085
etunimi-sukunimi@pelkosenniemi.fi

500 metriä




*Myytävät
loma-asunto tontit*

VANHA TONTTIALUE

UUSI TONTTIALUE

Pyhä-Luoston kansallisuuspuisto

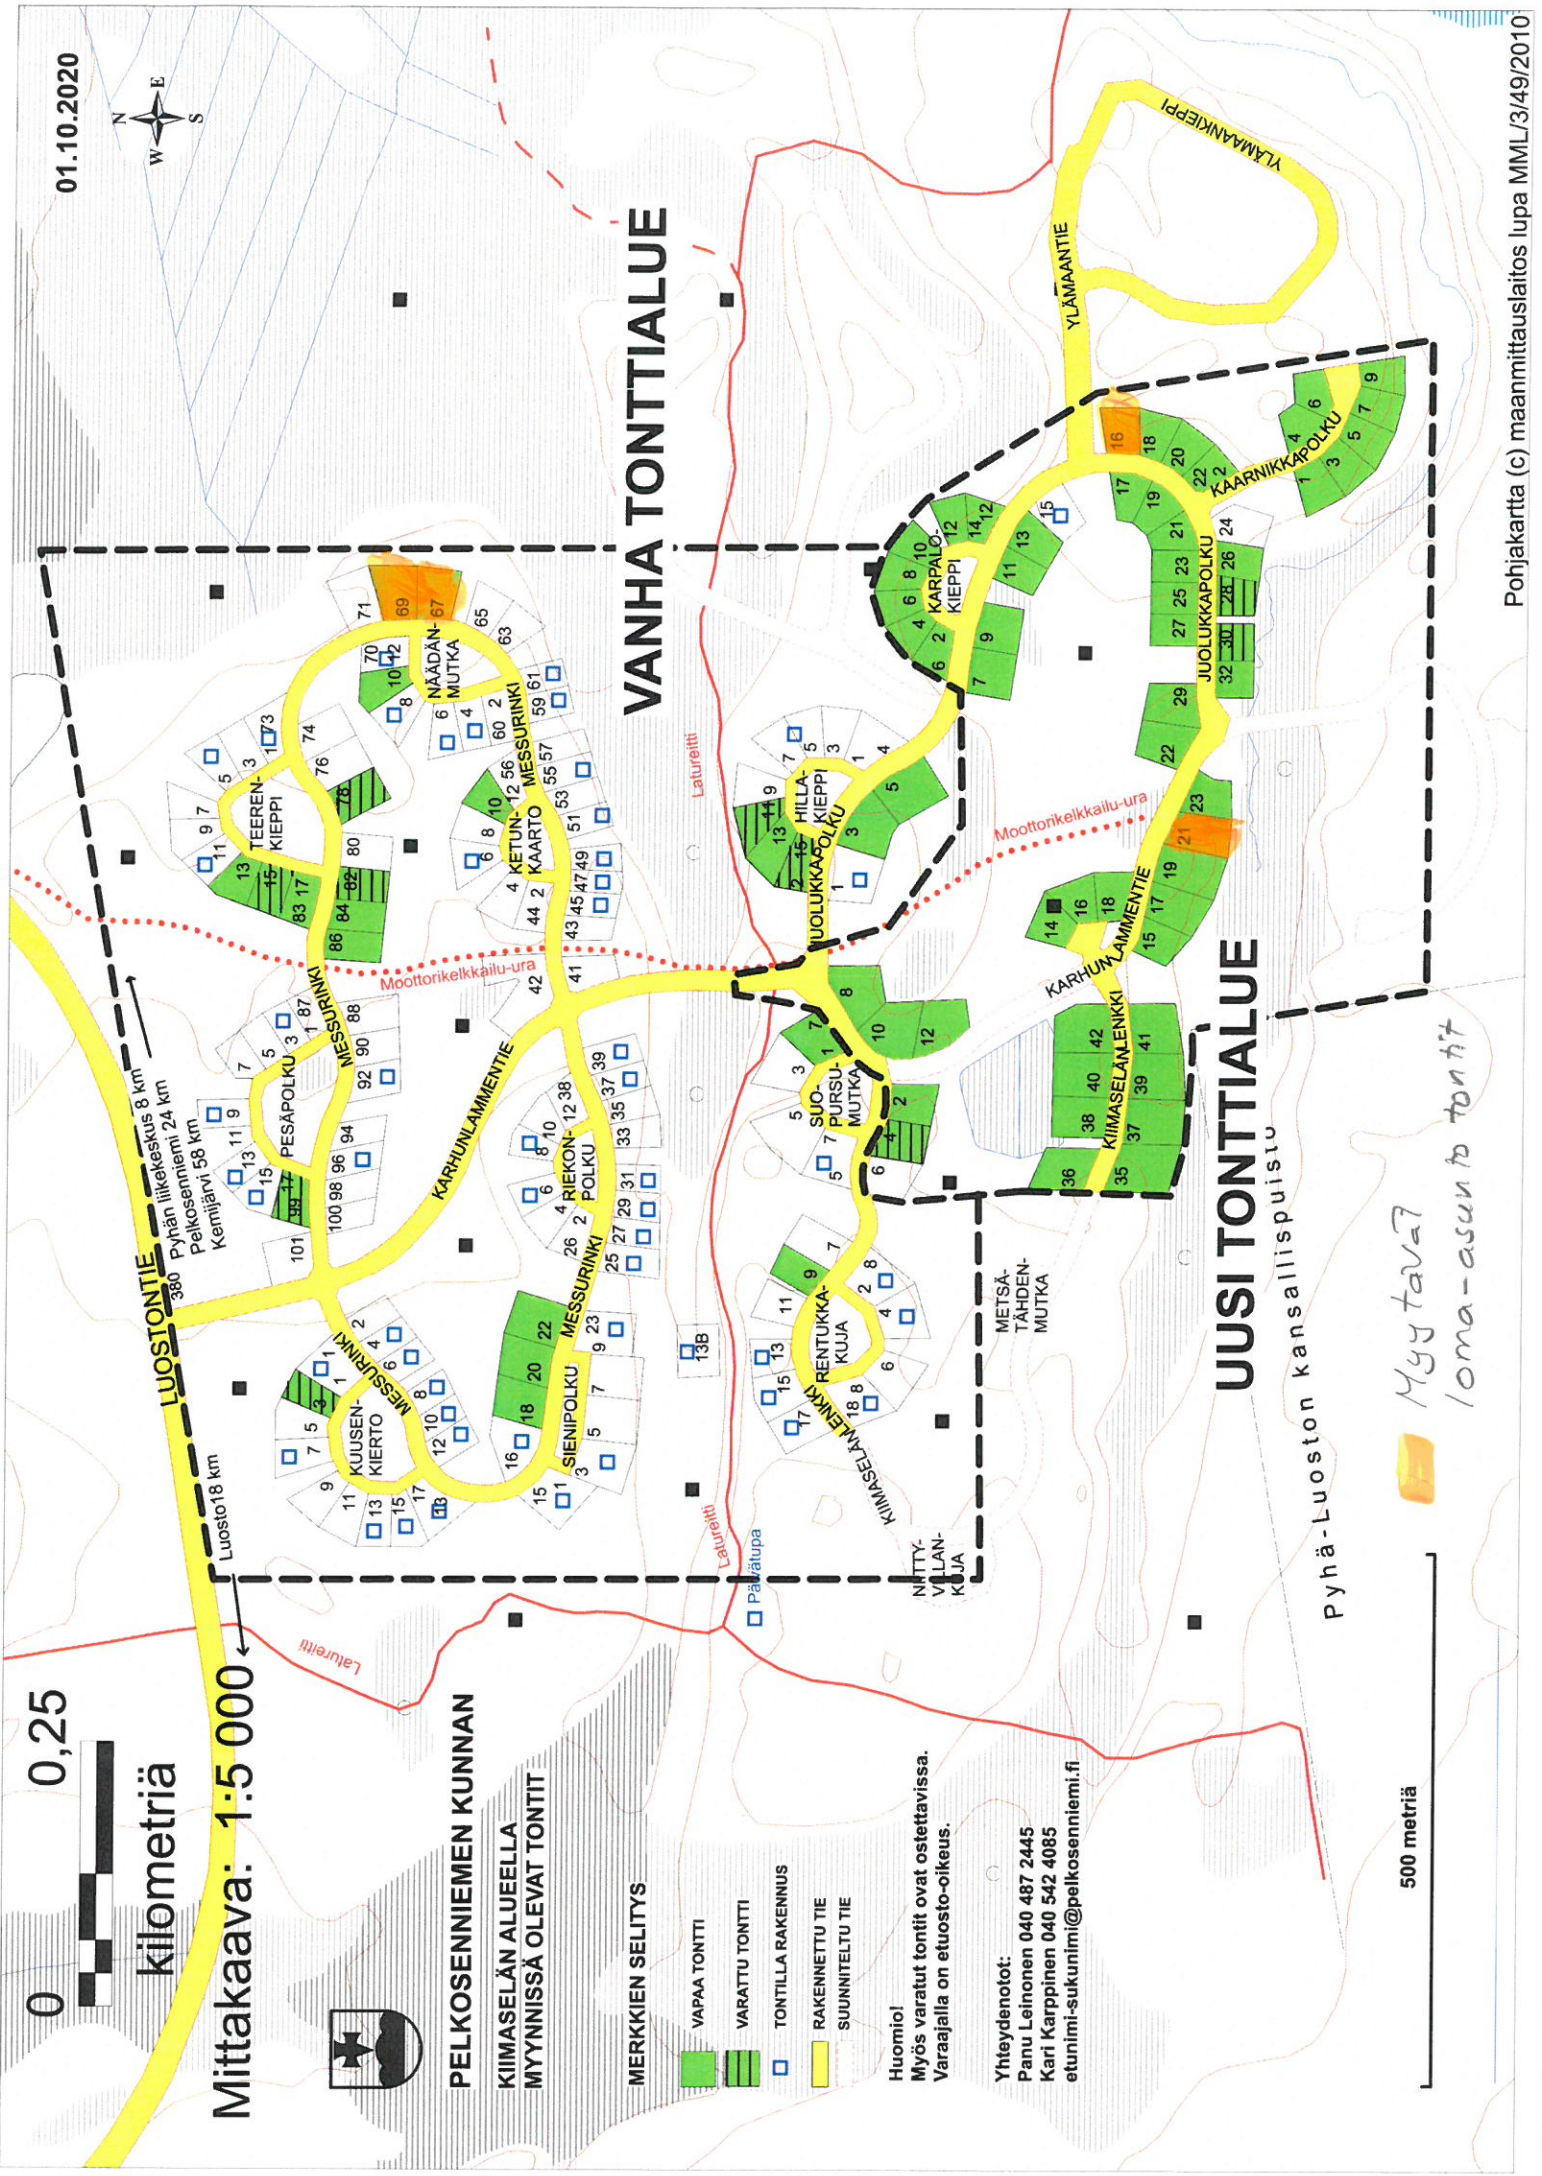

PELKOSENNIEMI KIRKONSEUDUN RAKENNUSKAAVA 1:2000

RAKENNUSKAAVAMERKINNÄT JA -MAARAYKSET

- 3 M SEN RAUNTA-ALUEEN ULAOJUELELLA OLEVA VIIVA, JOTA VÄHISTÄMÄN NOSTEE
- 3 M RAUNTA-ALUEEN ALASTEN ALUEEN OSIEN VÄLINEN RAJA
- KORTTELIN, KORTTELINOSAN JA ALUEEN RAJA
- OHJEELLINEN KORTTELINOSAN JA ALUEEN RAJA
- OHJEELLINEN RAKENNUSALAN, AJOVUOLINTELELLE VÄRÄTUN KATU- TAI LIIKENNÄALUEEN OSAN TAI KATTA MUUN SELLAINEN ALUEEN RAJA
- OHJEELLINEN RAKENNUSALAN RAJA
- PUISTO- TAI TUNNELIVÄHÄRI
- KORTTELIN NUMERO
- RAKENNUSALAN NUMERO
- RAKENNUSKAAVAN, TOIMIN TAI PUUSTON NIMI
- KATUMÄÄRÄ TAI TOIMIN
- YLEISELLE JALANKULU-LE VARATTU KATUOSI
- YLEISELLE JALANKULU-LE VARATTU KORTTELIN OSA
- ROOMALAINEN NUMERO, JONA OSOITTAA RAKENNUSTEN, RAKENNUS-EN TAI SEN OSAN SUURIMMAN SALLITUN VÄRSKÄISEN KERRÖSALUEEN RAKENNUSALAN
- AR
- AQ
- AT
- AK

- AL LINNERAKENNUSTEN KORTTELIALUE
- ALK YHDISTETTYJEN LINKE- JA ASUUSALUEENKORTTELIALUE
- ALO YHDISTETTYJEN LINKE- JA OMAKOTI RAKENNUSTEN KORTTELIALUE
- AOR ATYKÄITETTYJEN TAI ERILLISJEN PIENTALOJEN KORTTELIALUE
- YH YHTEISÖ- JA VÄRSKÖRÄKÄNNYSTEN KORTTELIALUE
- YK KIRKKOJEN JA MUIDEN SEURAKUNNALLISTEN RAKENNUSTEN KORTTELIALUE
- YO OPEUTUSTOIMINTAA PALVELEVIEN RAKENNUSTEN KORTTELIALUE
- YT AMMUNNALLISTEN RAKENNUSTEN JA LAITOSTEN KORTTELIALUE
- PU PUISTOALUE
- UP PALLOALUE
- UV UNALAITOS TAI -KANTA
- UL KAUHTAMUS- JA SIJAINTILOJEN TILALUEN
- UP PYSÄKÖINTIALUE
- UV VENEVÄLÄMÄ
- YS VOHANSIIRTOTALUE
- MA MAATALOUSALUE

**Kvalt § 50
23.06.1998**

**U 4
02.01.1985**

**Kvalt § 12
20.04.2010**

**U 2074
20.09.1985**

**U 4
02.01.1985**

**Kvalt § 50
23.06.1998**

**U 925
27.05.1977**


**U 1950
14.09.1979**

ROVANIEMellä 1975-10-29
SUUNNITTELUKESKUS OY
ROVANIEMEN TOIMISTO

Voitto Tienkari
VOITTO TIENKARI
arkkitehti

Juhani Huttunen
JUHANI HUTTUNEN
 dipl. ins.

TAYDINNEN 1.12.1976

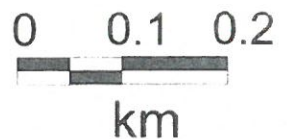

Myytavä omakoti talotontti