



Ajantasa-asemakaava



Mittakaava 1:2000

Rakennuslupa / Toimenpidelupa


Lupanro


2015-0051

Myönnetty

24. 11. 2015

Eini Eini

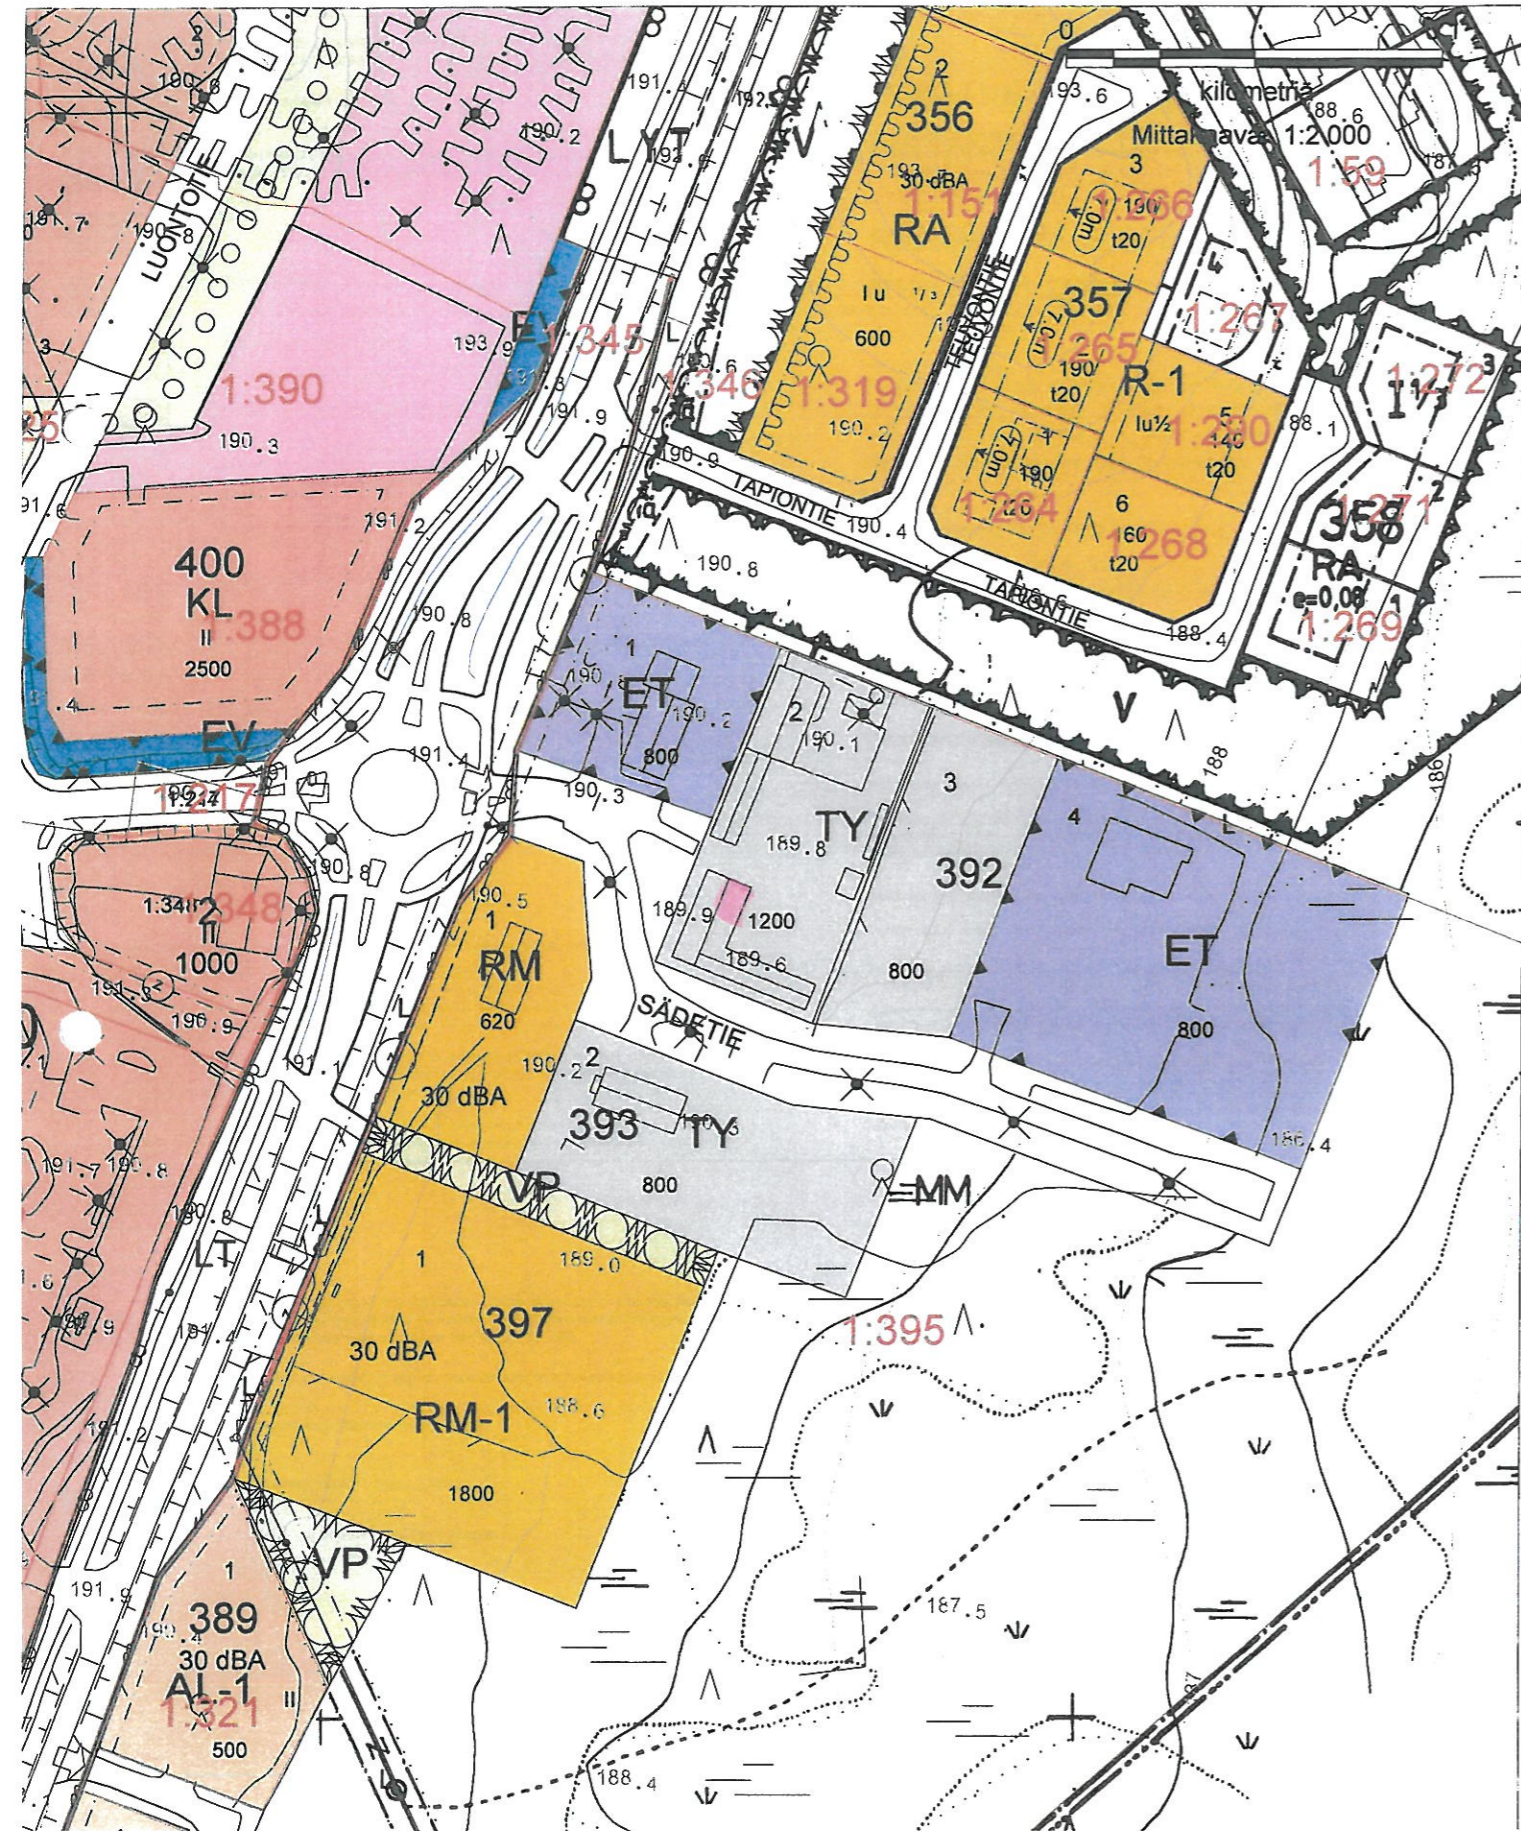

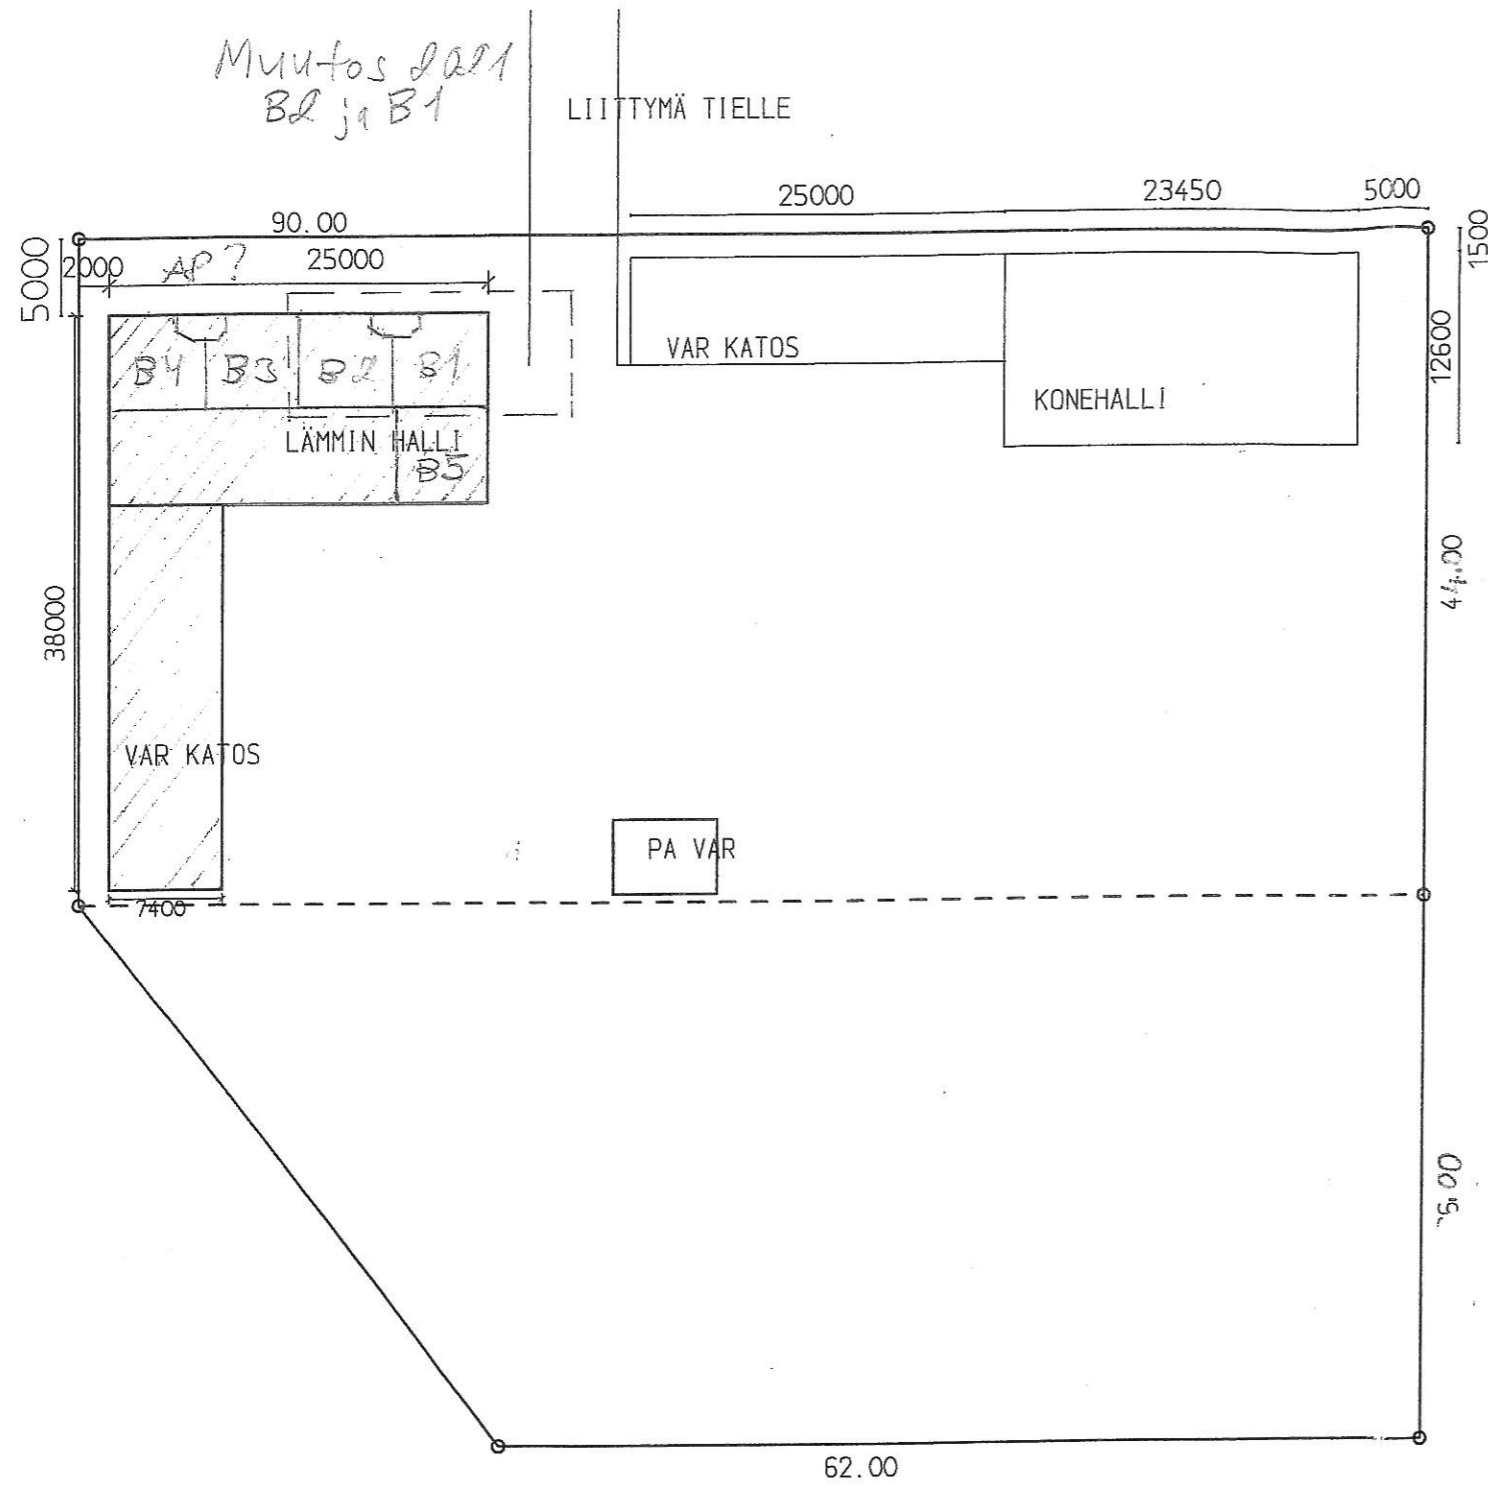

KATOS KA

187.9m²

HALLI KA

312.6m²

TILAV

600 m³

1030m³

K.osa/Kylä	Kortteli/Tila	Tontti/Rn:o	Viranomaisen arkistointimerkintä varten	
	Pyhäjärvi Mäenistö	1:127		
Rakennustaloesi	Uudisrakennus		Piirustustaji	Juoks.n:o
Rakennuskohteen nimi ja osoite	Huoltokero Oy Varasto/Dyötila 98530 Pyhäntunturi		Piirustuksen sisältö	Mittakaavat
			Asemapiirros	1:500
Suunnittelijan nimi, päiväys ja allekirjoitus	Hannu Pallari 6.5.2021		Suunnitteluala, työn numero ja piirustuksen numero	Muutos