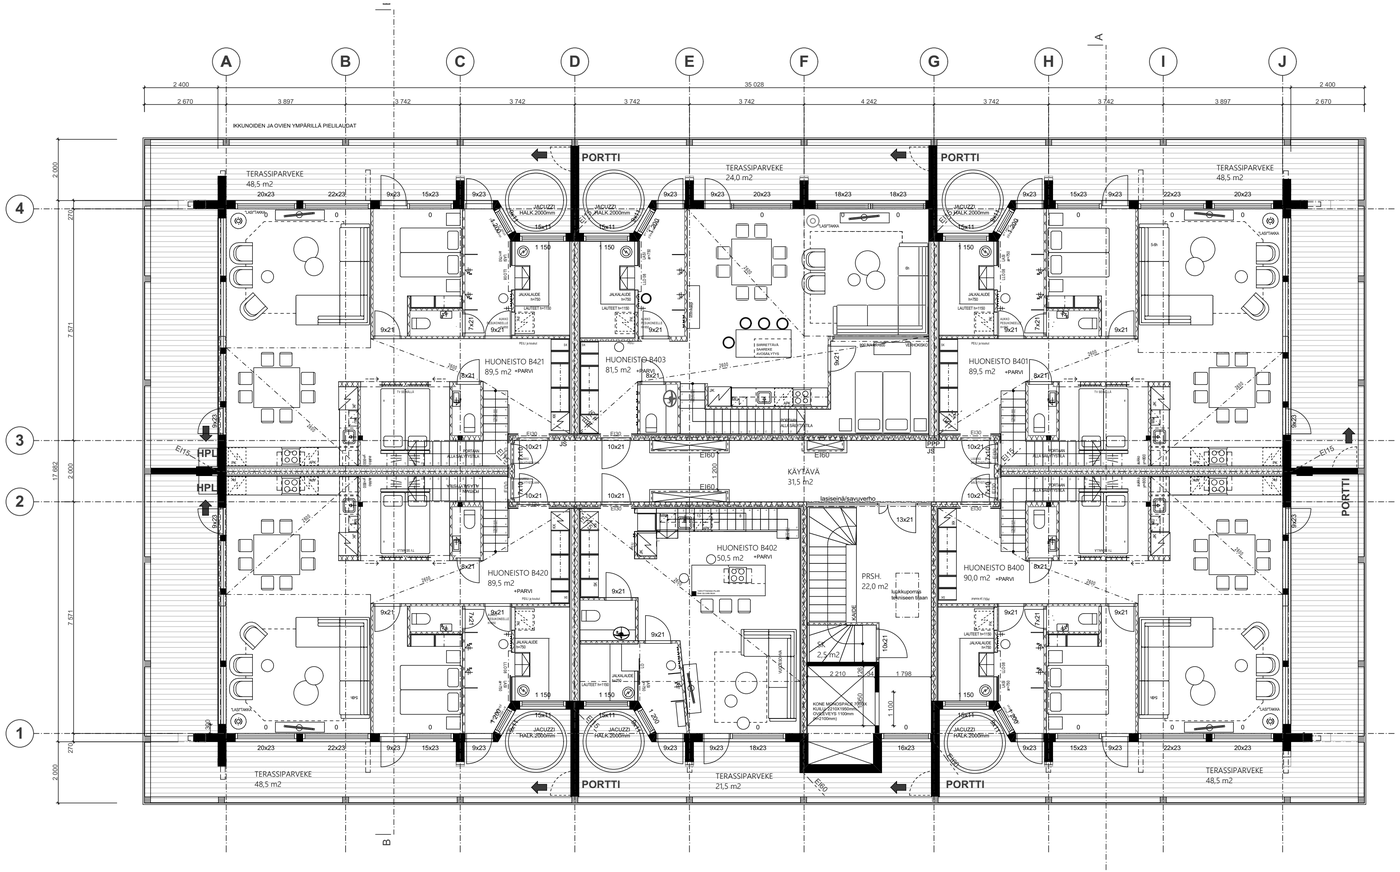

4.KRS KERROSALA, US = 250 mm
603,5 m2

4.KRS KERROSALA
605,5 m2

Tekijänoikeus - Copyright © Honkatalot / Oy Primapoli Ltd 2021
Tämän aineiston tai sen jonkin osan kopioiminen tai jäljentäminen valokopioimalla, digitoimalla, tietojärjestelmään tai tietokantaan tallentamalla taikka mitä tahansa muuta tallennus- tai jäljentämistapaa käyttäen, samoin kuin aineiston tai sen osan myyminen, vuokraaminen, lainaaminen ja muu levittäminen tai aineiston välittäminen tietoverkon välityksin on sallittu vain Honkatalot / Oy Primapoli Ltd:n antaman etukäteisen kirjallisen luvan nojalla ja luvanmukaiseen käyttötarkoitukseen. Aineiston luvattomasta käytöstä seuraa tekijänoikeuslain (404/1961) mukainen vahingonkorvausvelvollisuus ja rangaistusvastuu.

K.OSA	KORTTELITILA	TONTTI/RNo	RAKENNUSLUVAN TUNNUS
	380	3	

RAKENNUSTOIMENPIDE	PIIRUSTUSLAJI	JUOKS.No
UUDISRAKENNUS	PÄÄPIIRUSTUS	6.

RAKENNUSKOHTEEN NIMI JA OSOITE	PIIRUSTUKSEN SISÄLTÖ	MITTAKAAVAT
PYHÄ SKI RESORT KULTAKERO Kultakeronkatu 24 98530 PYHÄTUNTURI	4-krs. POHJAPIIRUSTUS	1:100

JANNE KANTEE
ARKKITEHTI SAFA
Honkatalot
TAMPELLAN ESPLANADI, 33100 TAMPERE
PUH.: + 358 50 552 62 94 E-MAIL: janne.kantee@honkatalot.fi

SUUNN.ALA	TYÖ No	PIIR.No	MUUTOS
ARK		ARK_106	

PÄIVÄYS	YHT.HENK.	PIIRTÄNYT
21.2.2021	JANNE KANTEE	PV